


Rzut strych nieużytkowy skala 1:50

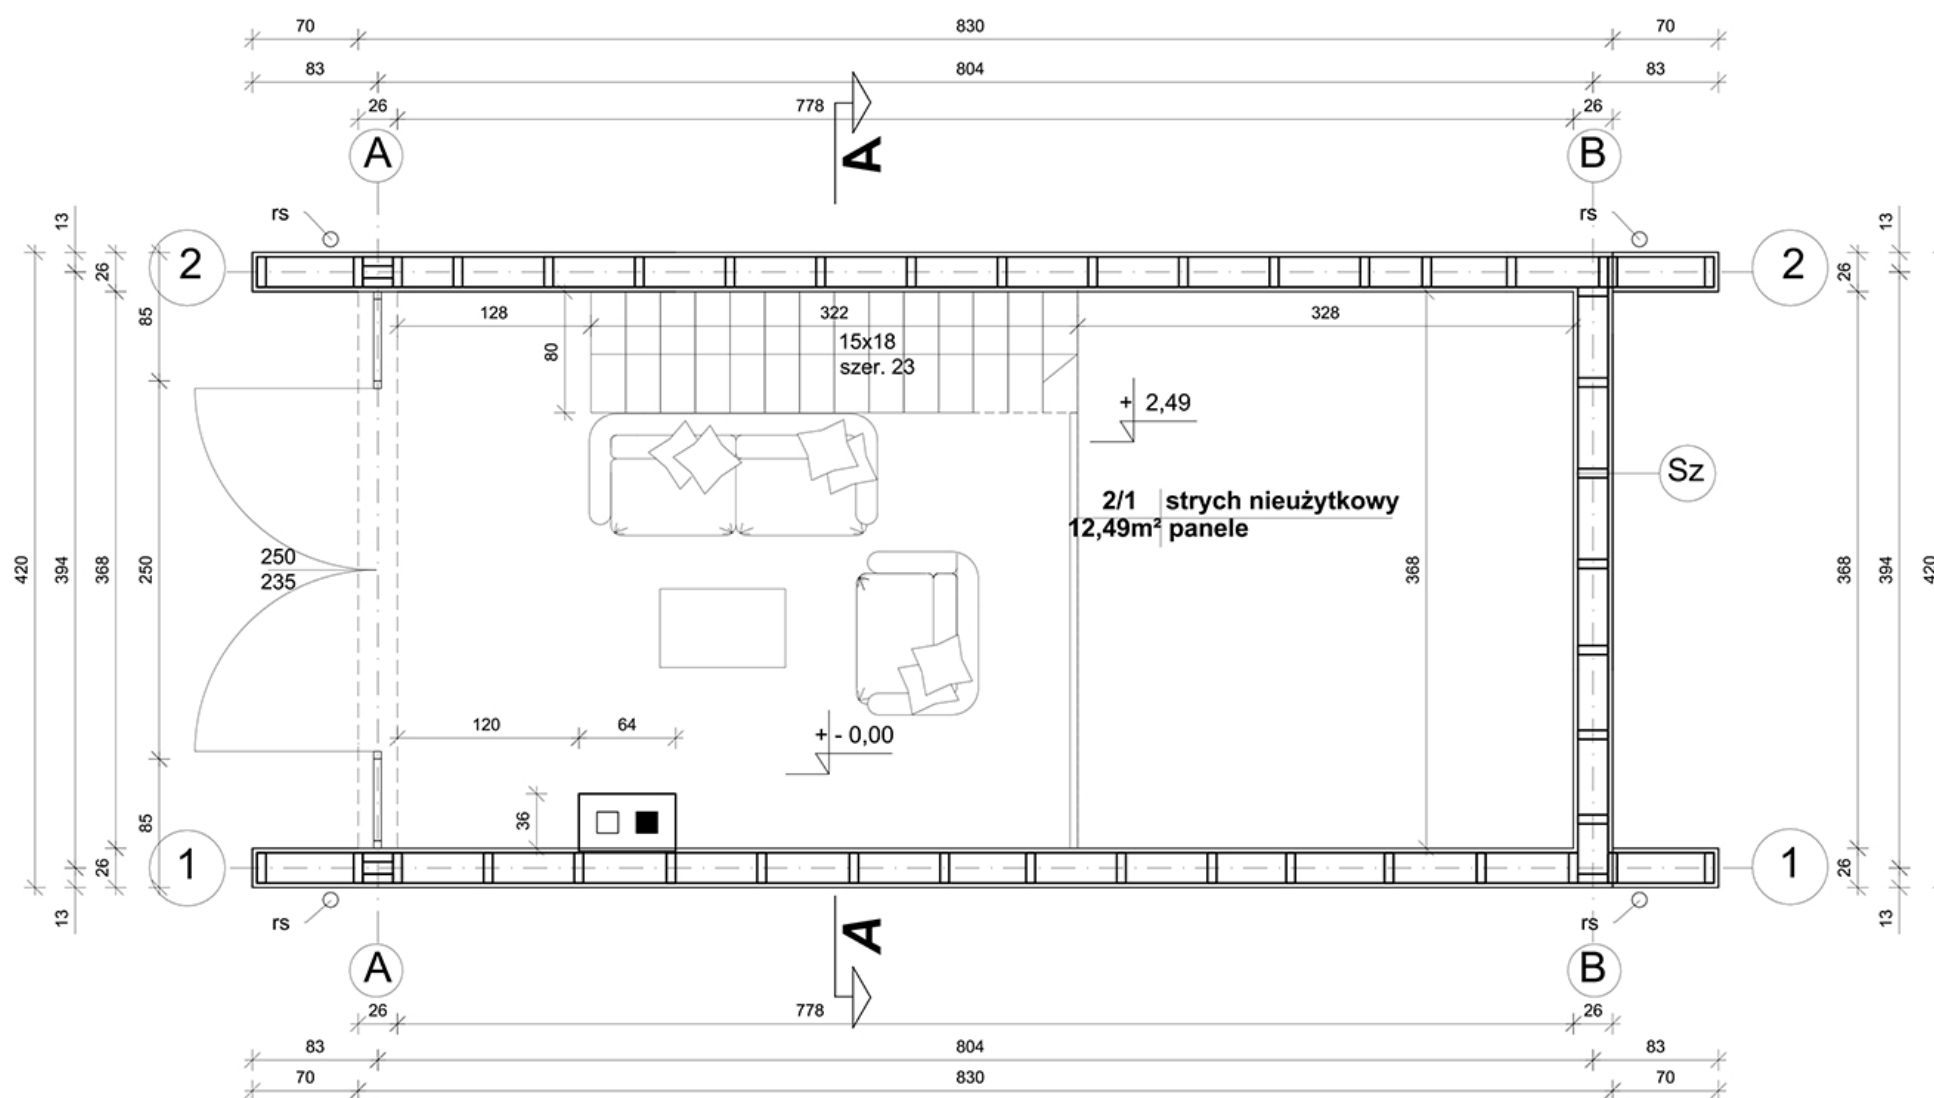

Sz (ściana zewnętrzna)

- płyta G-K,
- płyta OSB 12 mm,
- folia paroizolacyjna,
- słupki konstrukcyjne 6x20 cm w rozstawie co 60 cm,
- wełna mineralna / styropianem między belkami,
- płyta OSB 12 mm,
- folia wiatroizolacyjna,
- poszycie z desek 2 cm lub inne

OZNACZENIA NA RYSUNKU:

rs - rura spustowa

UWAGI:

- przewody dymowe i wentylacyjne murowane z cegły klinkierowej
- wymiary stolarki drzwiowej podano w ościeżnicach
- wymiary stolarki okiennej podano w ościeżach (surowy otwór)
- rysunek należy czytać wraz z opisem
- wszystkie wymiary należy sprawdzić na budowie
- w zależności od pory roku wykonywania prac należy stosować dodatki do zapraw mrozoodpornych

UWAGA

1. Wszystkie wymiary i wielkości zweryfikować na miejscu.
2. Poziom 0,00 wyznacza poziom parteru.